



Studnia rewizyjna Ø 1000/1200

Studzienka ściekowa Ø 500

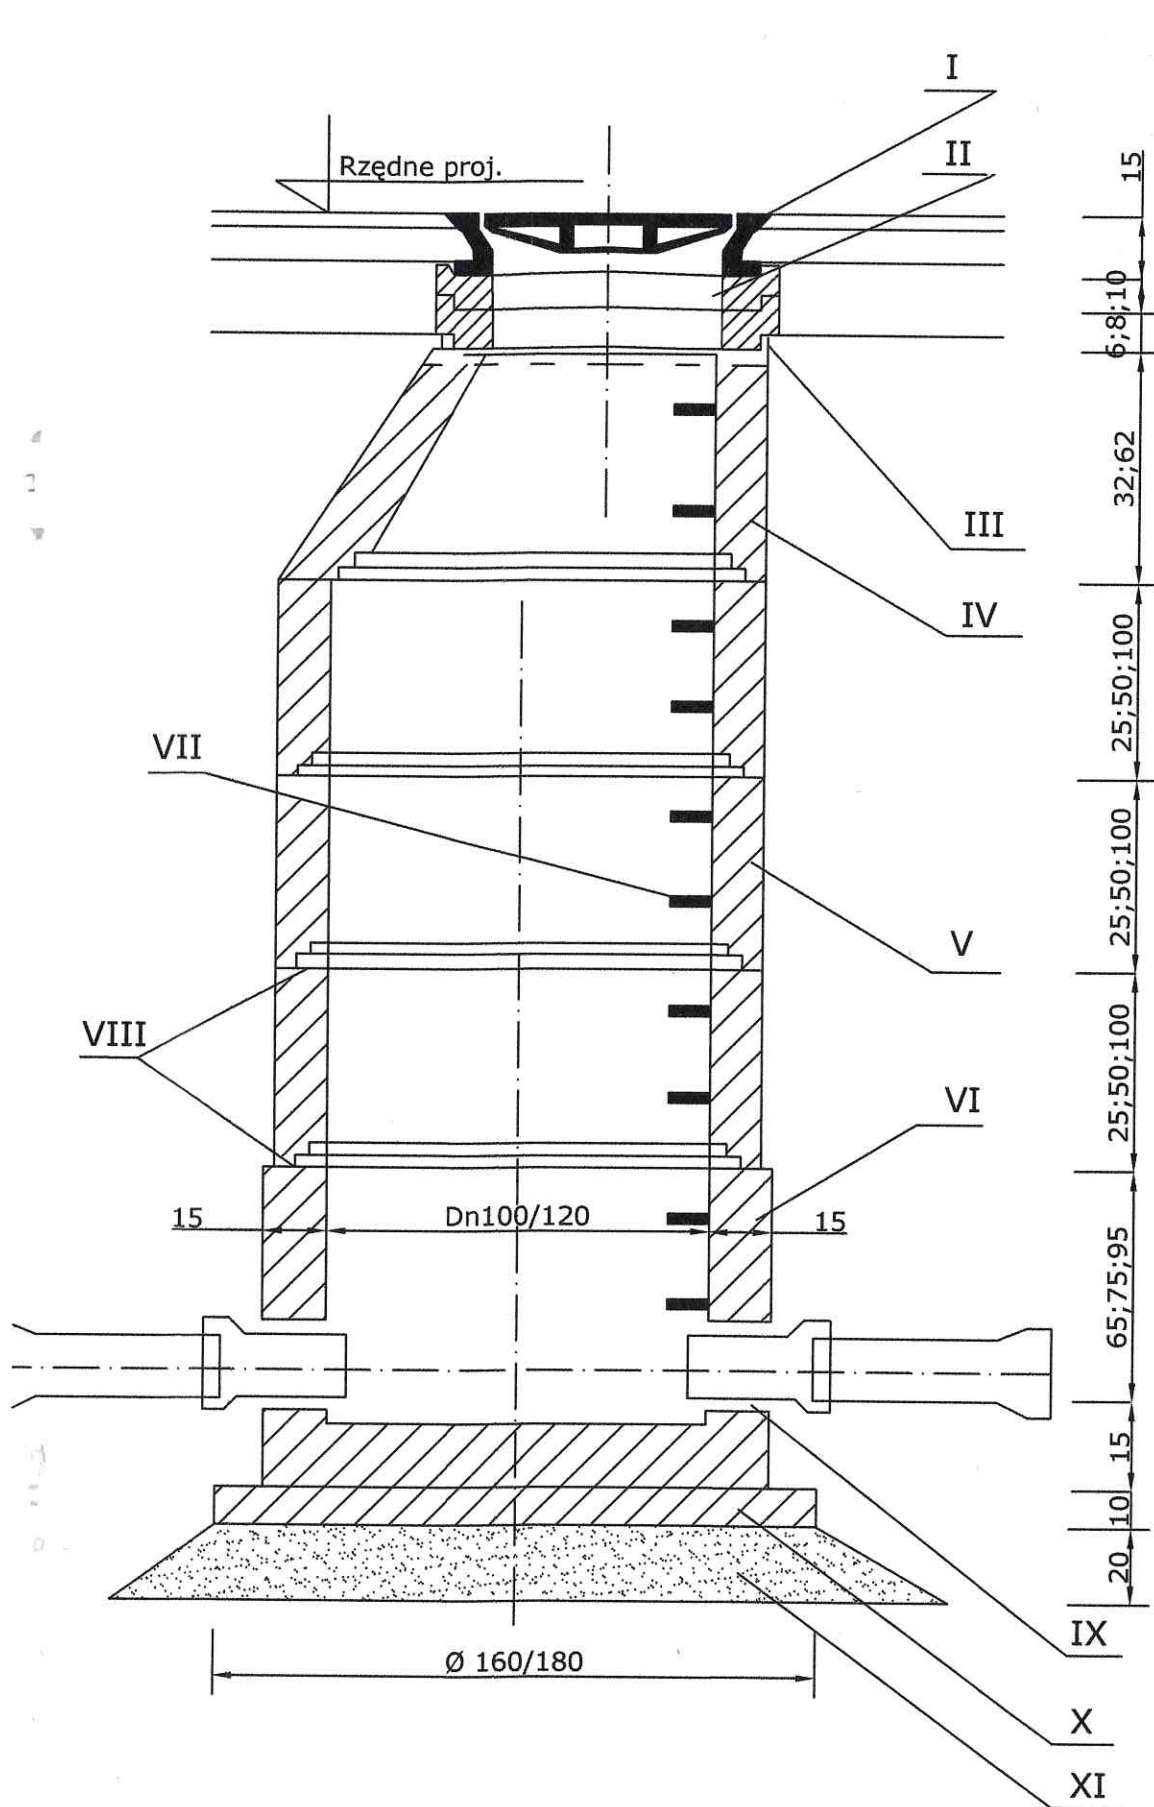

Głębokość kopania
o skarpach pionowych w gruncie:


Kat. I-II	do 1,00m
Kat. III-IV	do 1,50m

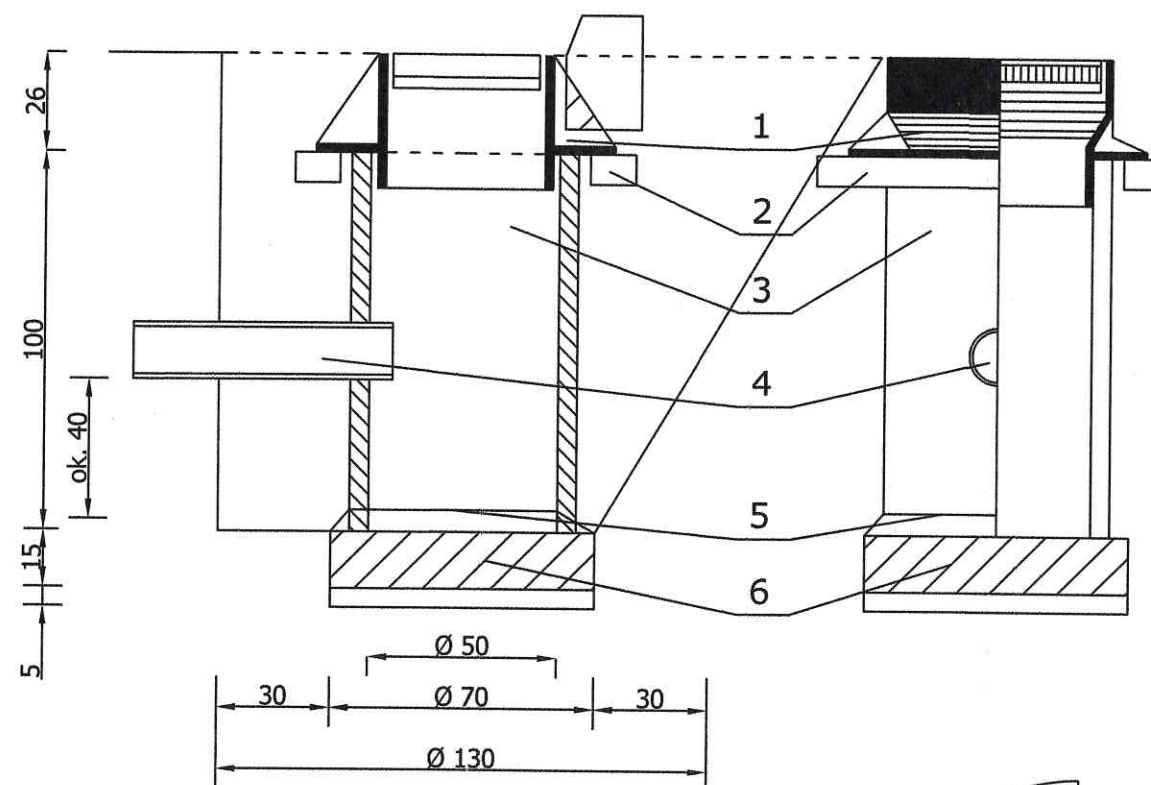

1. Żeliwna krata wpustowa typu ciężkiego (PN 57/H 74081)
2. Betonowy pierścień wzmacniający
3. Rura betonowa o średnicy 50 cm, długości 100 cm
4. Przykanalik z rury betonowej o średnicy - wg projektu
5. Opaska betonowa uszczelniająca dno studni
6. Fundament z betonu żwirowego (C12/15), grubości 15 cm

- | | |
|------|---|
| I | - Właz Żeliwny Dn 600 |
| II | - Pierścienie dystansowe betonowe Dn625/max. ilość 3 szt. na studzienkę |
| III | - Gumowy pierścień uszczelniający Dn 10mm |
| IV | - Zwężki betonowe Dn1000/1200/625 wys. 320;620 |
| V | - Krąg betonowy Ø 1000/1200 |
| VI | - Dno studzienki betonowej Dn 1000/1200 wys. 650;750;950 |
| VII | - Stopnie włazowe (stal nierdzewna) |
| VIII | - Uszczelki gumowe (dostawa z elementami studzienki) |
| IX | - Uszczelnienie uszczelkami gumowymi |
| X | - Ława betonowa C16/20 gr. 10cm |
| XI | - Podsyпка piaskowa gr. 20cm |

- Elementy studni łączone na uszczelki gumowe
- Beton B40 wodoszczelny - nasiąkliwość poniżej 4%

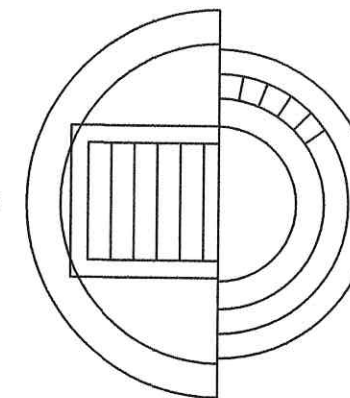

Wykonawca projektu		Zamawiający	
FEDERACJA SNT-NOT w Poznaniu Biuro Studiów i Rzecznictwa PZITS ul. Towarowa 1 64-100 Leszno		Powiat Gostyński ul. Wrocławska 256 63-800 Gostyń	
Projektował:	Wiesław Kostórkiewicz	Data:	Podpis:
Nr uprawnień :	1760/94/Lo		
Stadium:		P.B.	
Obiekt: Przebudowa drogi powiatowej nr 4087P Pogorzela od ronda-Wziąchów-Kromolice- granica powiatu (Gostyńskiego-Krotoszyńskiego)		Skala: 1:20	
Tytuł rysunku: Szczegóły konstrukcyjne - studnia rewizyjna, studzienka ściekowa		Nr rysunku: 3	